



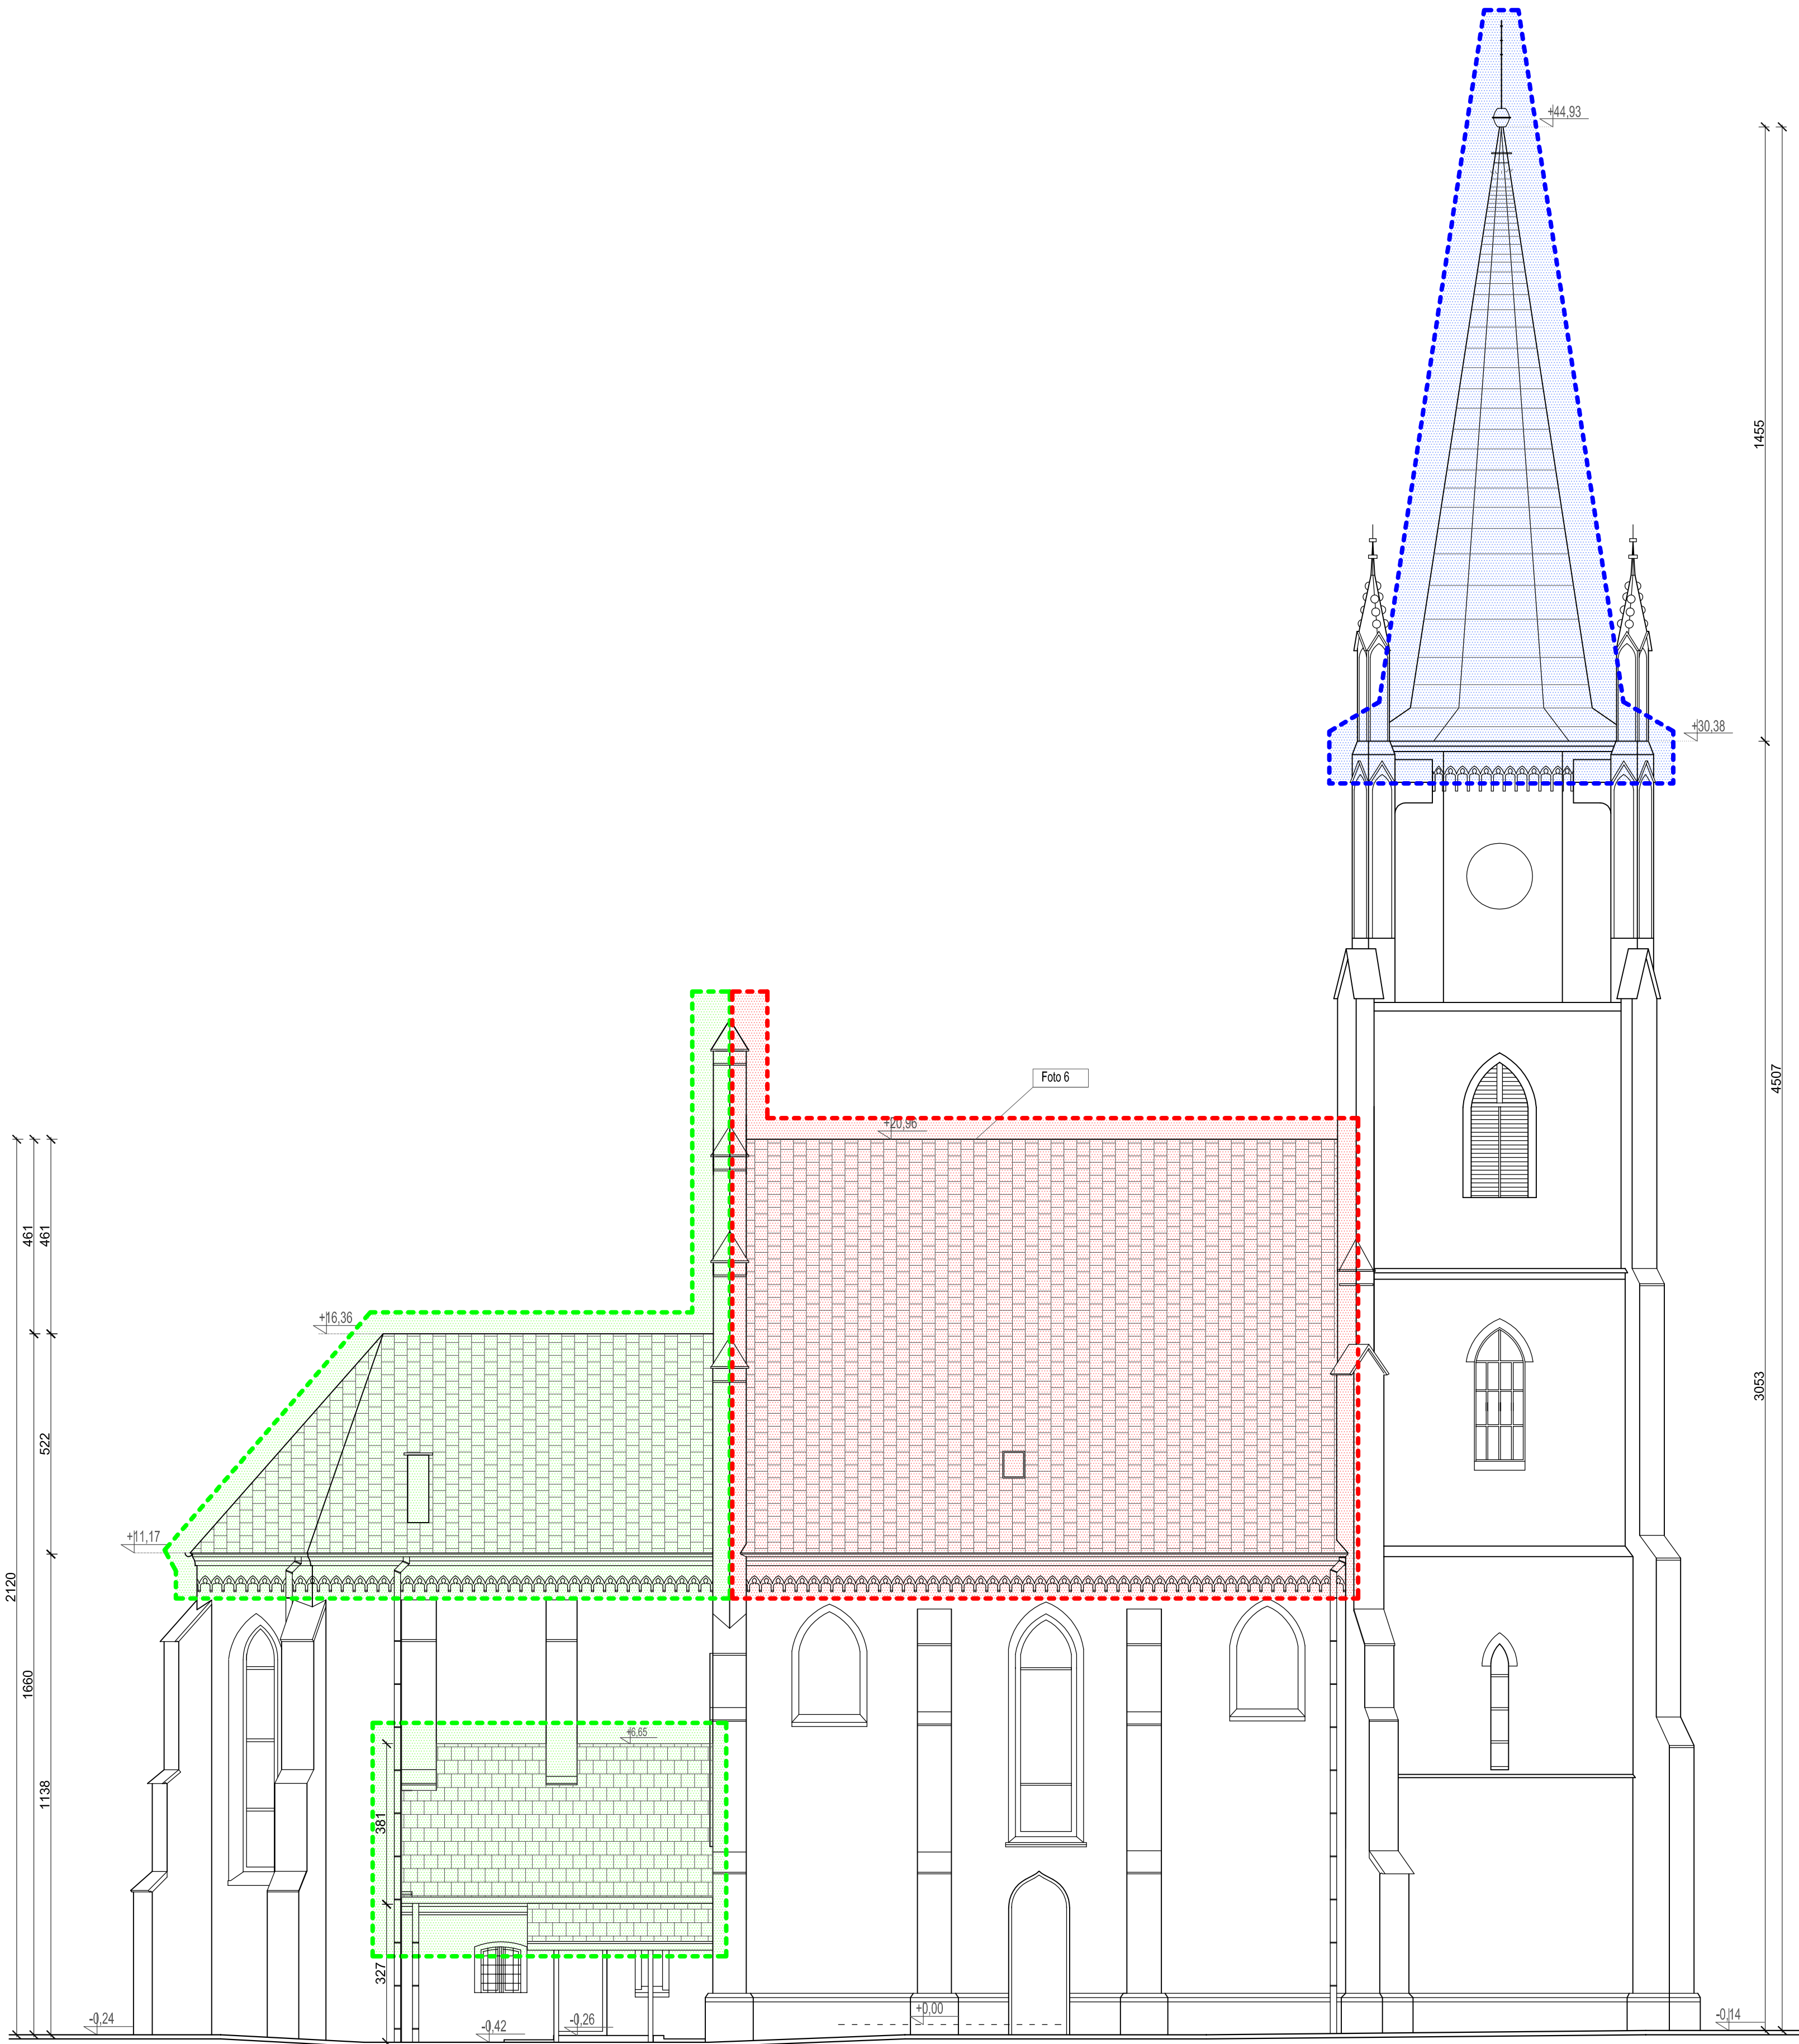

RYS. 3 ELEWACJA PÓŁNOCNA
SKALA 1:100

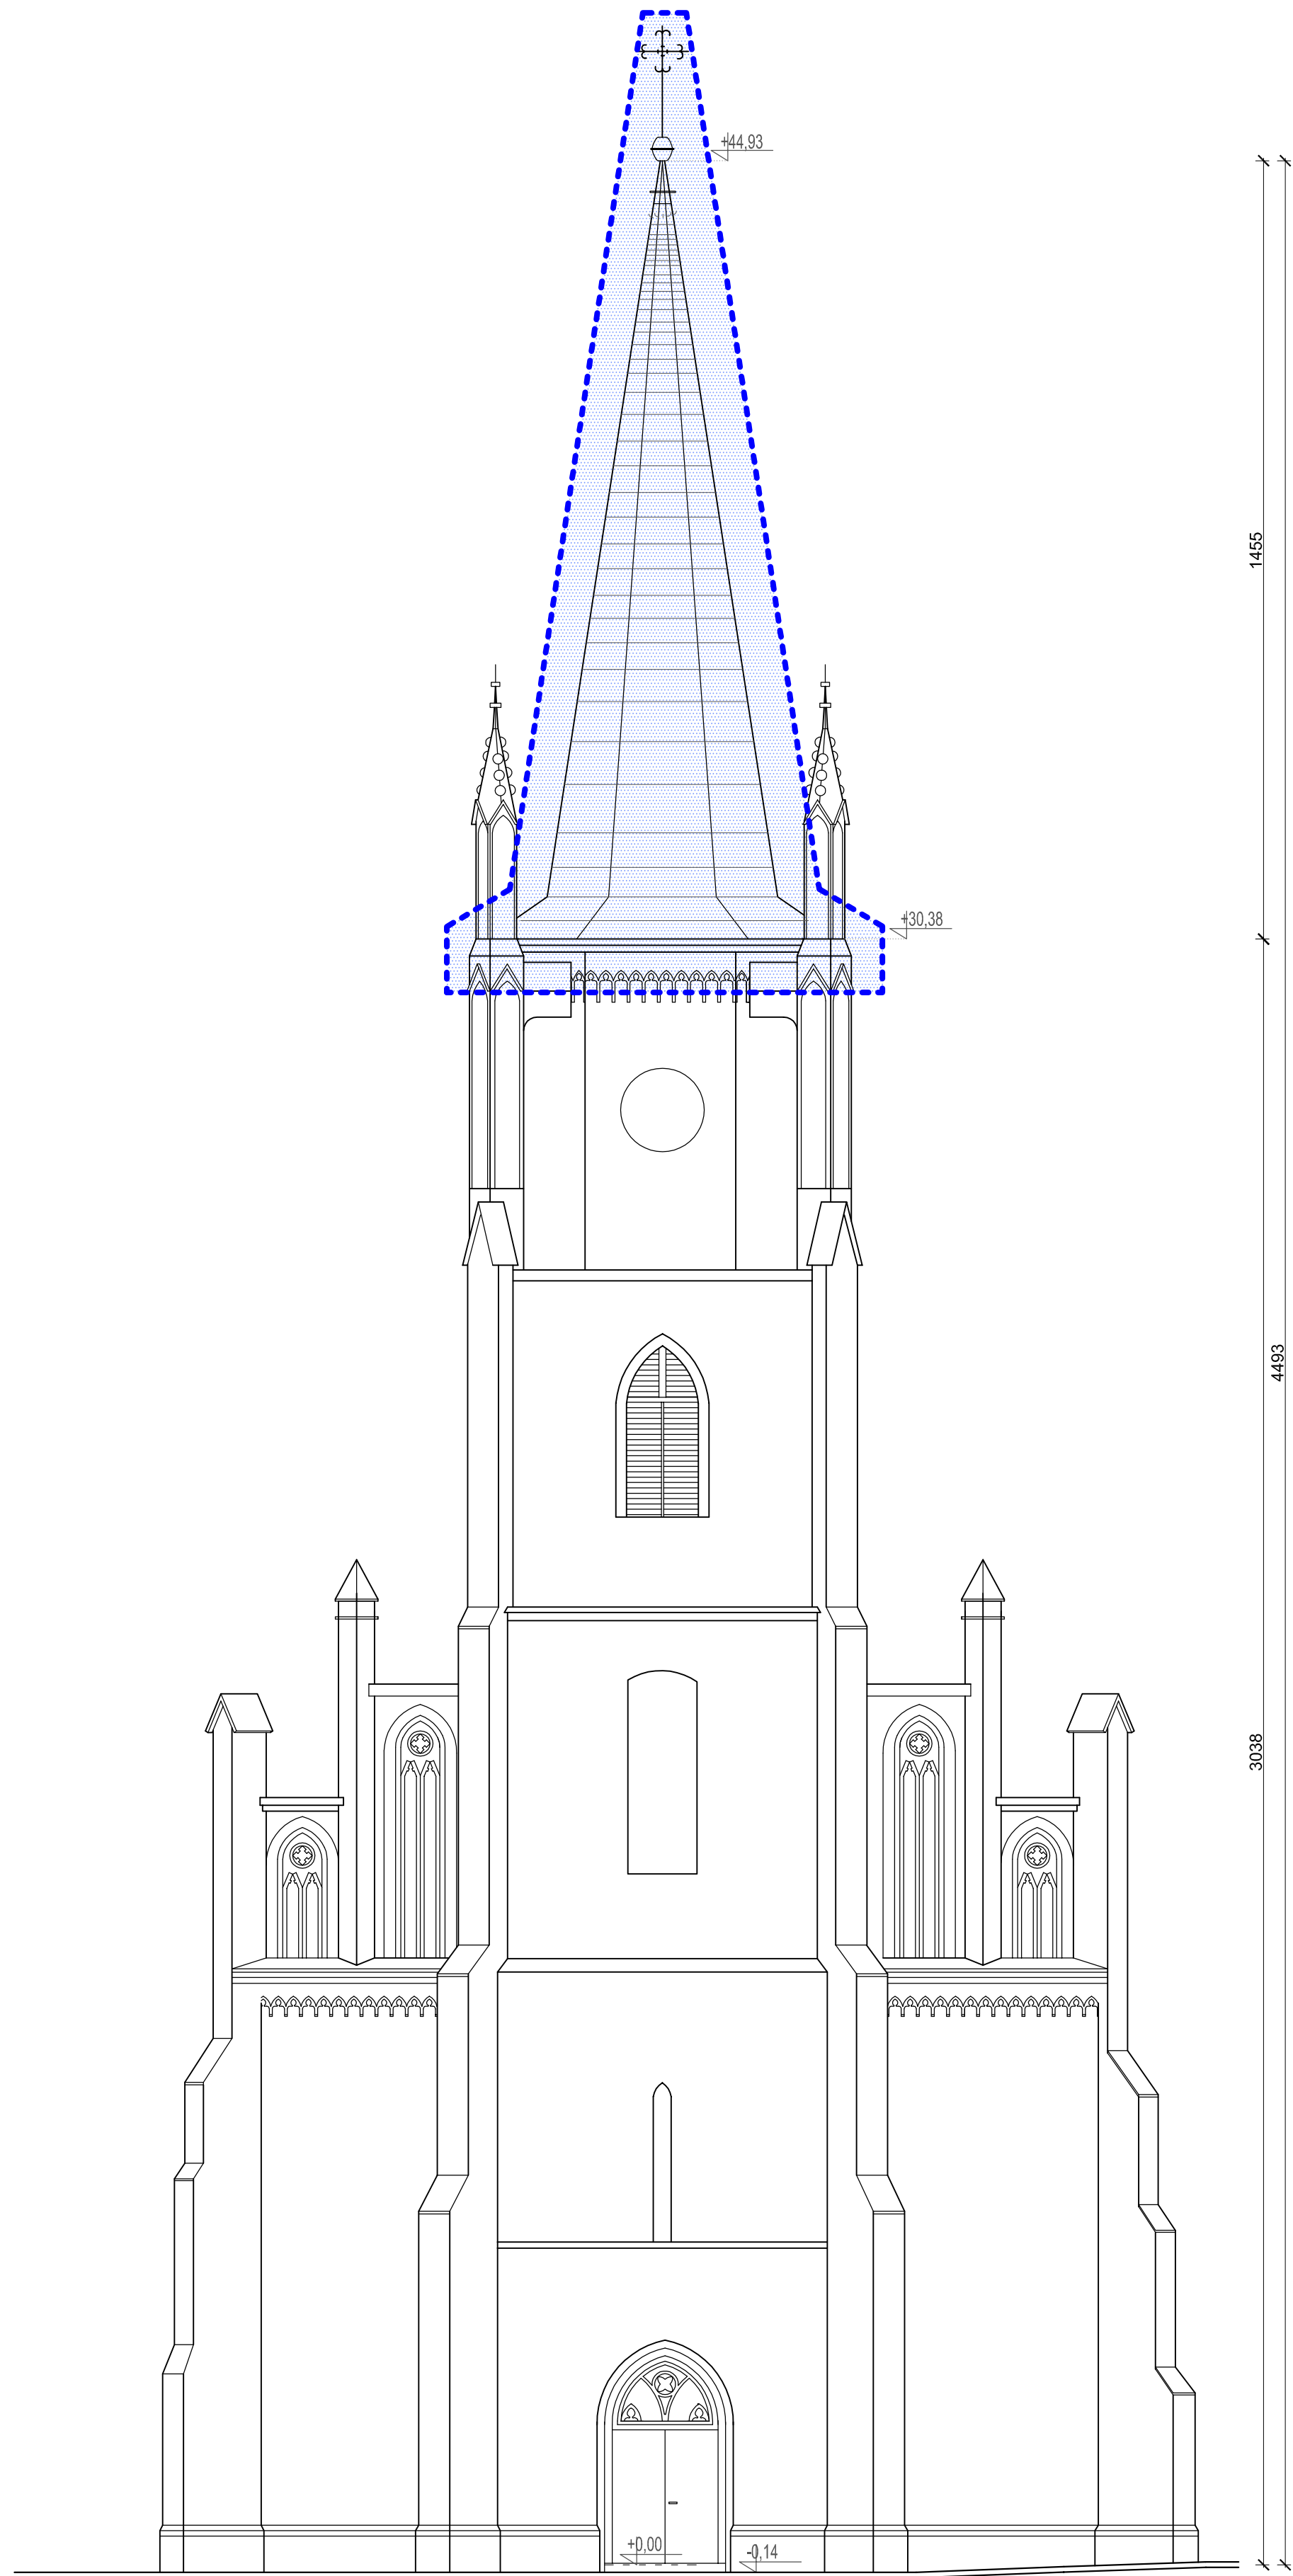

RYS. 4 ELEWACJA ZACHODNIA
SKALA 1:100



ETAP I



ETAP II



ETAP III

BAPS					51-810 Wrocław, ul. Różnickiego 1c
BIURO PROJEKTÓW					telefon: 071-3480421
Inwestor	PARAFIA RZYMSKOKATOLICKA PW. WNEBOWZĘCIA NMP				
Adres	ul. Pączalska 10, 52-210 Wrocław				
Obiekt	KOŚCIÓŁ RZYMSKO-KATOLICKI PW. WNEBOWZĘCIA NMP				
Adres	ul. Parafialna 70, 52-210 Wrocław				
Temat rysunku	ELEWACJE PÓŁNOCNA I ZACHODNIA				
Branża	Imię i nazwisko	Data	Nr upraw.	Podpis	
Architektura	Projektant	mgr inż. arch. Piotr Szarejko	18.11.18	145/75/UW	
	Współpr.	mgr inż. arch. Katarzyna Lisowska			
	Sprawdził	Dr inż. arch. Wacław Szarejko	25/05/DOIA		
Konstrukcje	Projektant	mgr inż. Ireneusz Grabkowski	26/4/68		
	Sprawdził	mgr inż. Andrzej Jasiewicz	20wWM		
	Projektant	mgr inż. Czesław Bielecki	27/7/68		
Instalacje elektryczne	Sprawdził		0038/E/005/706		
			11/DOO5/08		
	362/18	1 : 100	PB	Og. Bud.	01-03
	Nr projektu	Skala	Faza	Branża	Nr rysunku