


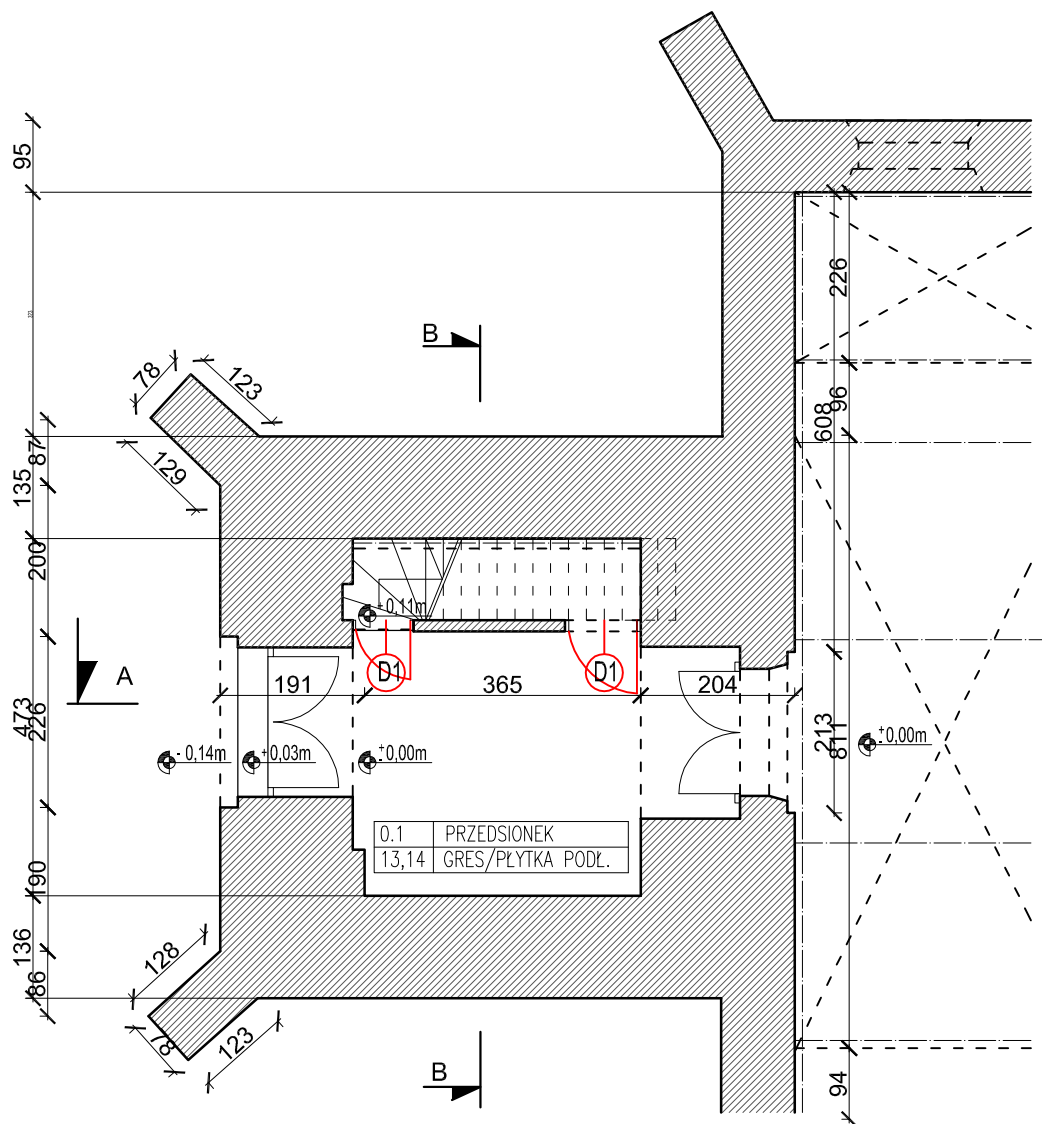

RZUT PRZYZIEMIA
SKALA 1:100

D1 Drzwi EI 60

BAPS BIURO PROJEKTÓW				51-810 Wrocław, ul Różyckiego 1c telefon: 071-3480421 tel./fax: 071-3488888			
Investor	PARAFIA RZYMSKOKATOLICKA PW. WNIĘBOWZIECIA NMP						
Adres	Ul. Pszczelarska 10, 52-210 Wrocław						
Obiekt	KOŚCIÓŁ RZYMSKO-KATOLICKI PW. WNIĘBOWZIECIA NMP						
Adres	Ul. Parafialna 70, 52-210 Wrocław						
Temat rysunku	Wieża -rzut parteru						
Branża		Imię i nazwisko			Data	Nr upraw.	Podpis
Architektura	Projektant	mgr inż. arch. Piotr Szarejko			18.11.18	145/75/UW	
	Współpr.	mgr inż. arch. Katarzyna Lisowska					
	Sprawdził	Dr inż arch Wacław Szarejko				25/05/DOIA	
Konstrukcje	Projektant	mgr inż. Ireneusz Grabkowski				264/68 20wWM	
	Sprawdził	mgr inż. Andrzej Jasiewicz				277/68	
Instalacje elektryczne	Projektant	mgr inż. Czesław Bielecki				DOŚ/IE/0057/06 111/DOS/08	
	Sprawdził						
		362/18	1 : 100	PB	Og. Bud.	01 - 04A	
		Nr projektu	Skala	Faza	Branża	Nr rysunku	