



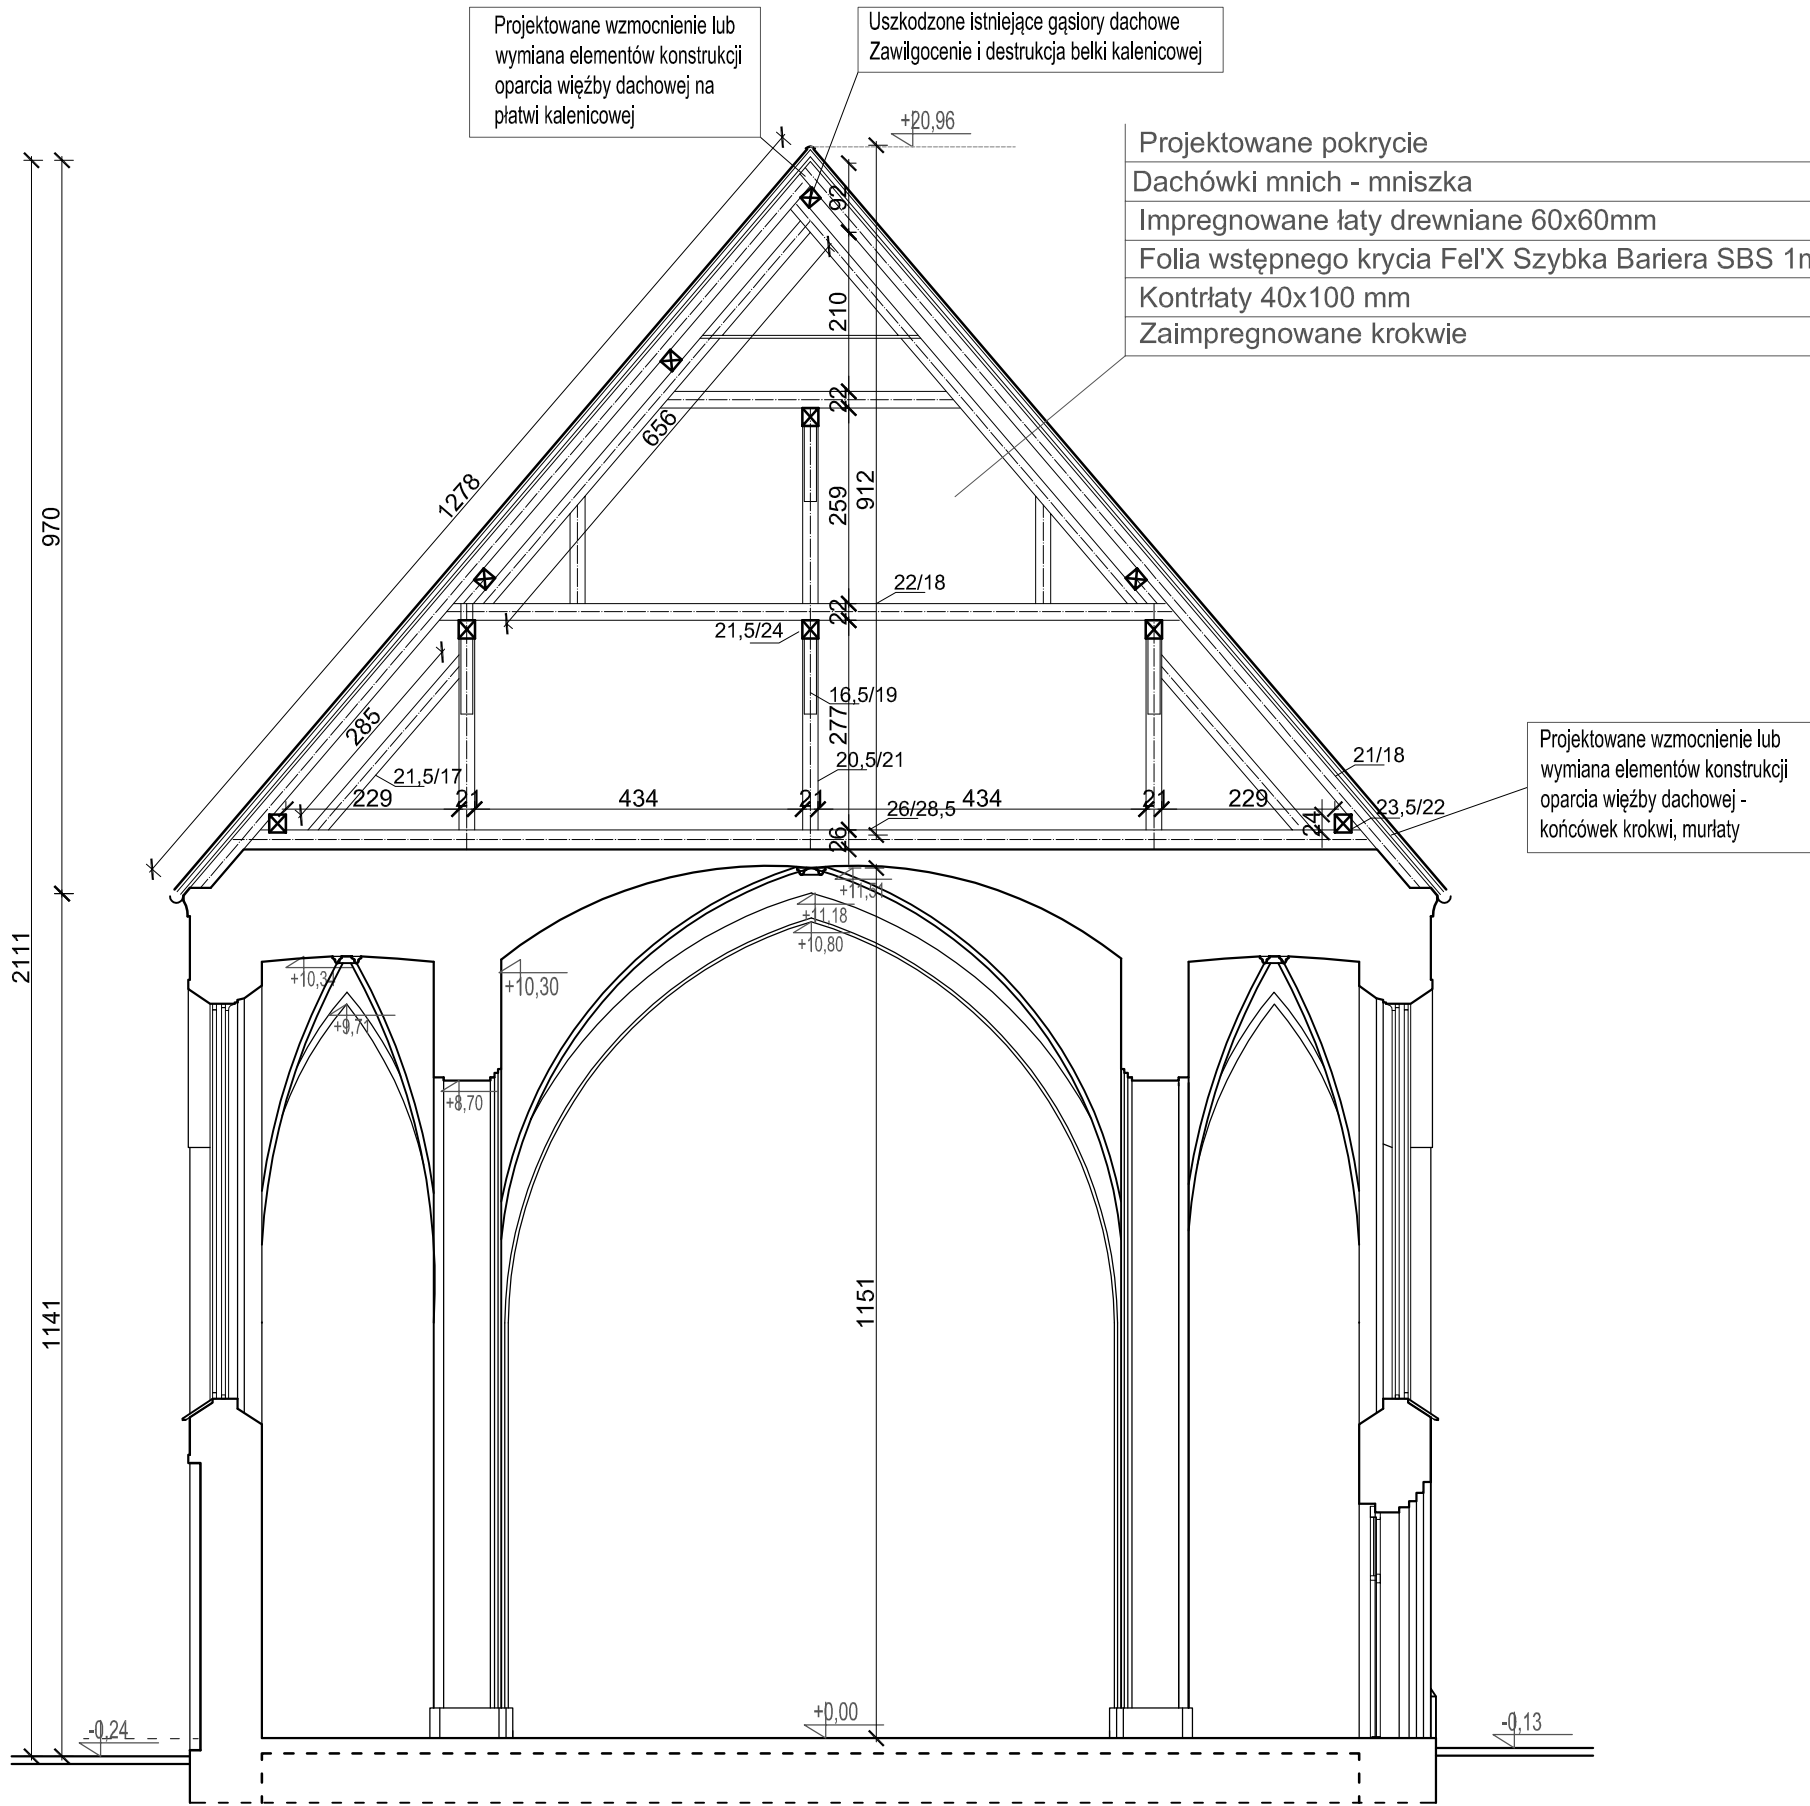

RYS. 7 PRZEKRÓJ C-C
SKALA 1:100

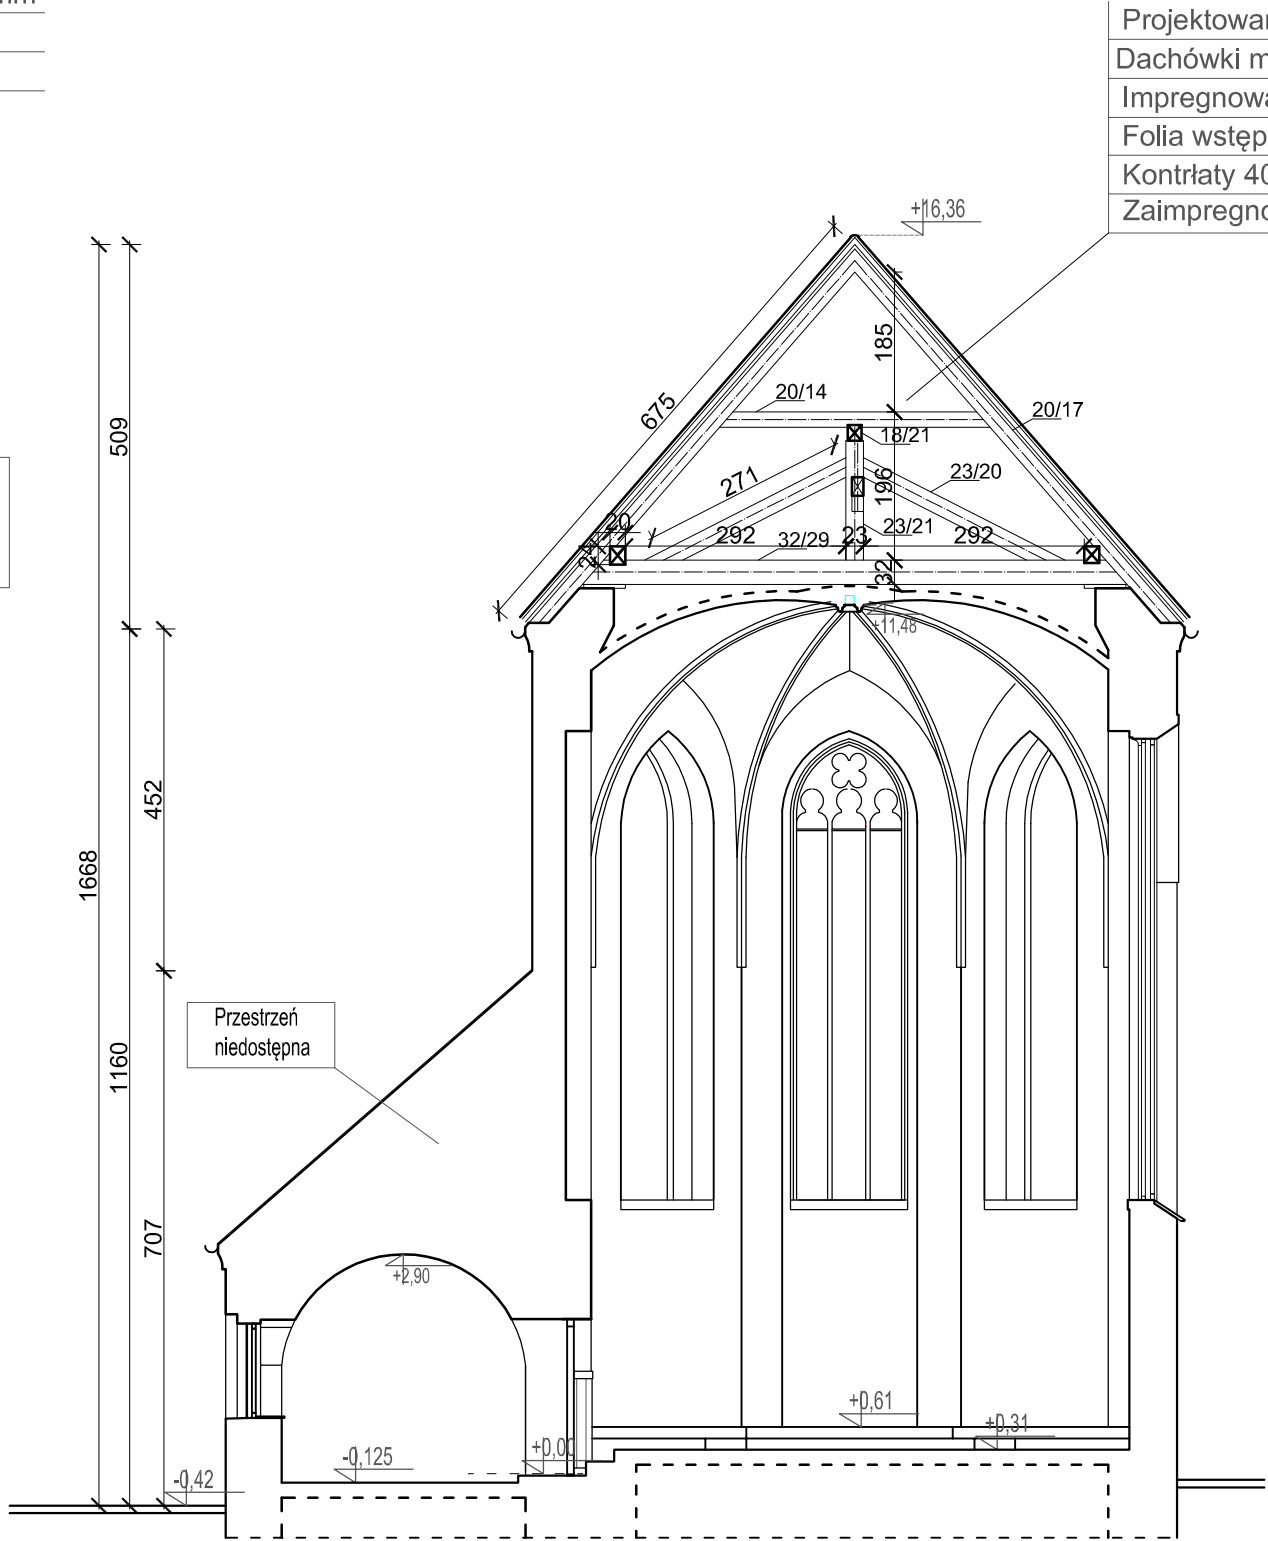

RYS. 8 PRZEKRÓJ D-D
SKALA 1:100

BAPS BIURO PROJEKTÓW					51-810 Wrocław, ul. Różyckiego 1c tel./fax: 071-3480421 tel./fax: 071-3488888
Inwestor	PARAFIA RZYMSKOKATOLICKA PW. WNIEBOWZIECIA NMP				
Adres	Ul. Pszczelarska 10, 52-210 Wrocław				
Obiekt	KOŚCIÓŁ RZYMSKO-KATOLICKI PW. WNIEBOWZIECIA NMP				
Adres	Ul. Parafialna 70, 52-210 Wrocław				
Temat rysunku	PRZEKRÓJ C-C D-D				
Branża	Projektant	Imię i nazwisko	Data	Nr upraw.	Podpis
Architektura	Współpr.	mgr inż. arch. Piotr Szarejko	18.11.18	145/75/UW	
	Sprawdził	mgr inż. arch. Katarzyna Lisowska			
	Sprawdził	Dr inż. arch. Wacław Szarejko		25/05/DOIA	
Konstrukcje	Projektant	mgr inż. Ireneusz Grabkowski		264/68 20wWM	
	Sprawdził	mgr inż. Andrzej Jasiewicz		277/68	
Instalacje elektryczne	Projektant	mgr inż. Czesław Bielecki		DOŚ/IE/0057/06 111/DOŚ/08	
	Sprawdził				
	362/18	1 : 100	PB	Og. Bud.	01-06
	Nr projektu	Skala	Faza	Branża	Nr rysunku