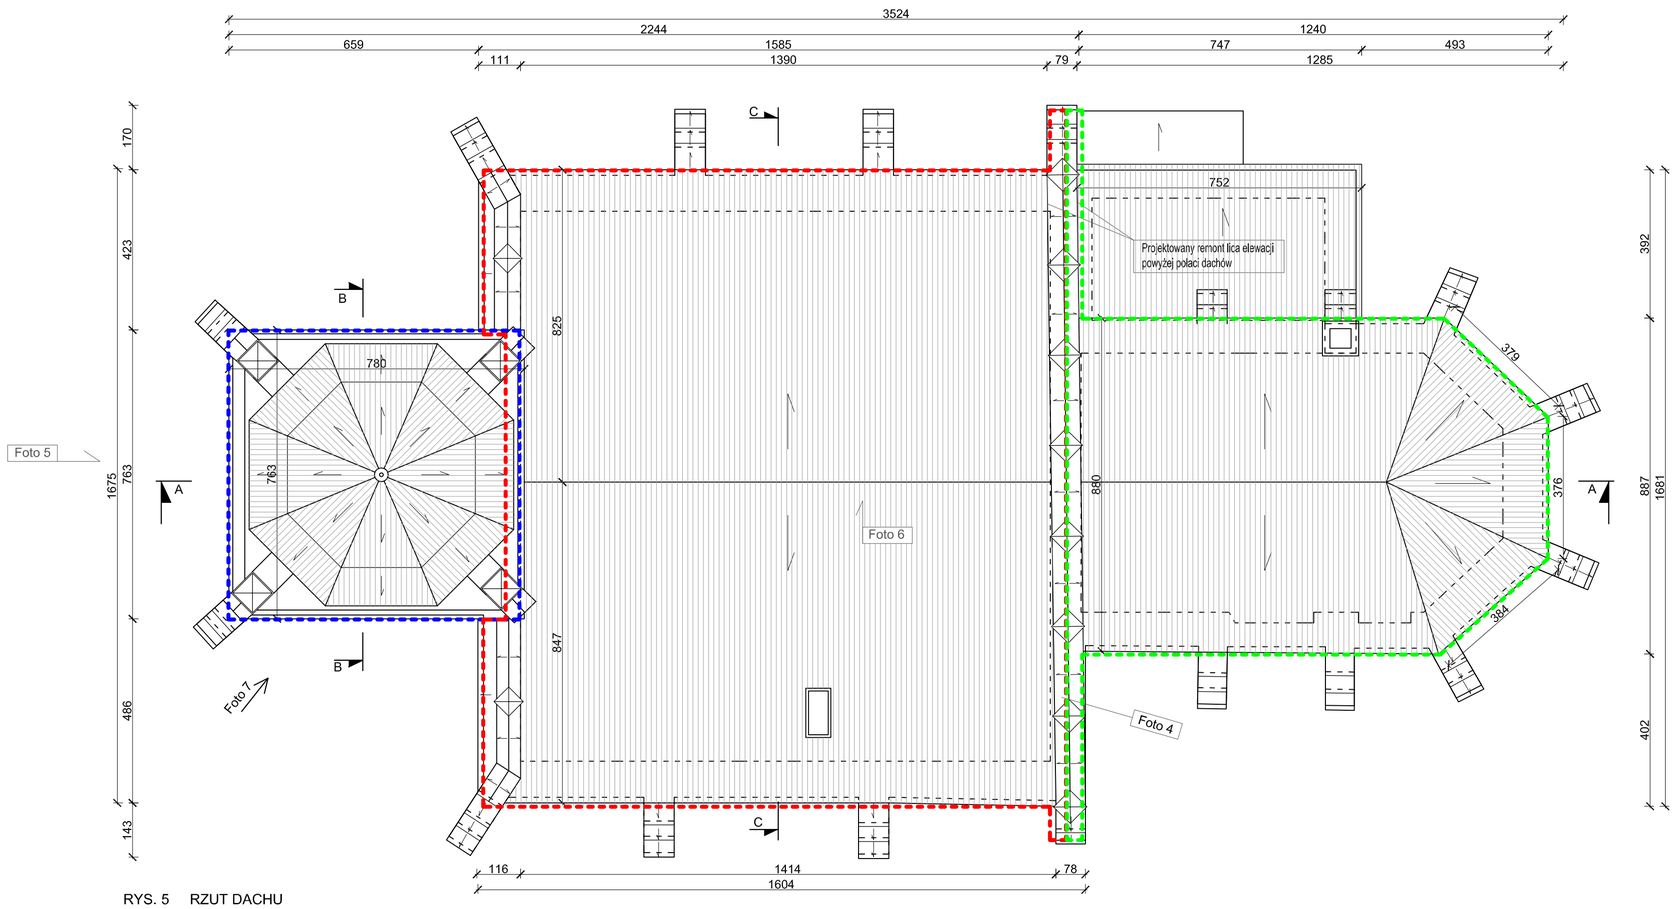

RYS. 5 RZUT DACHU
SKALA 1:100

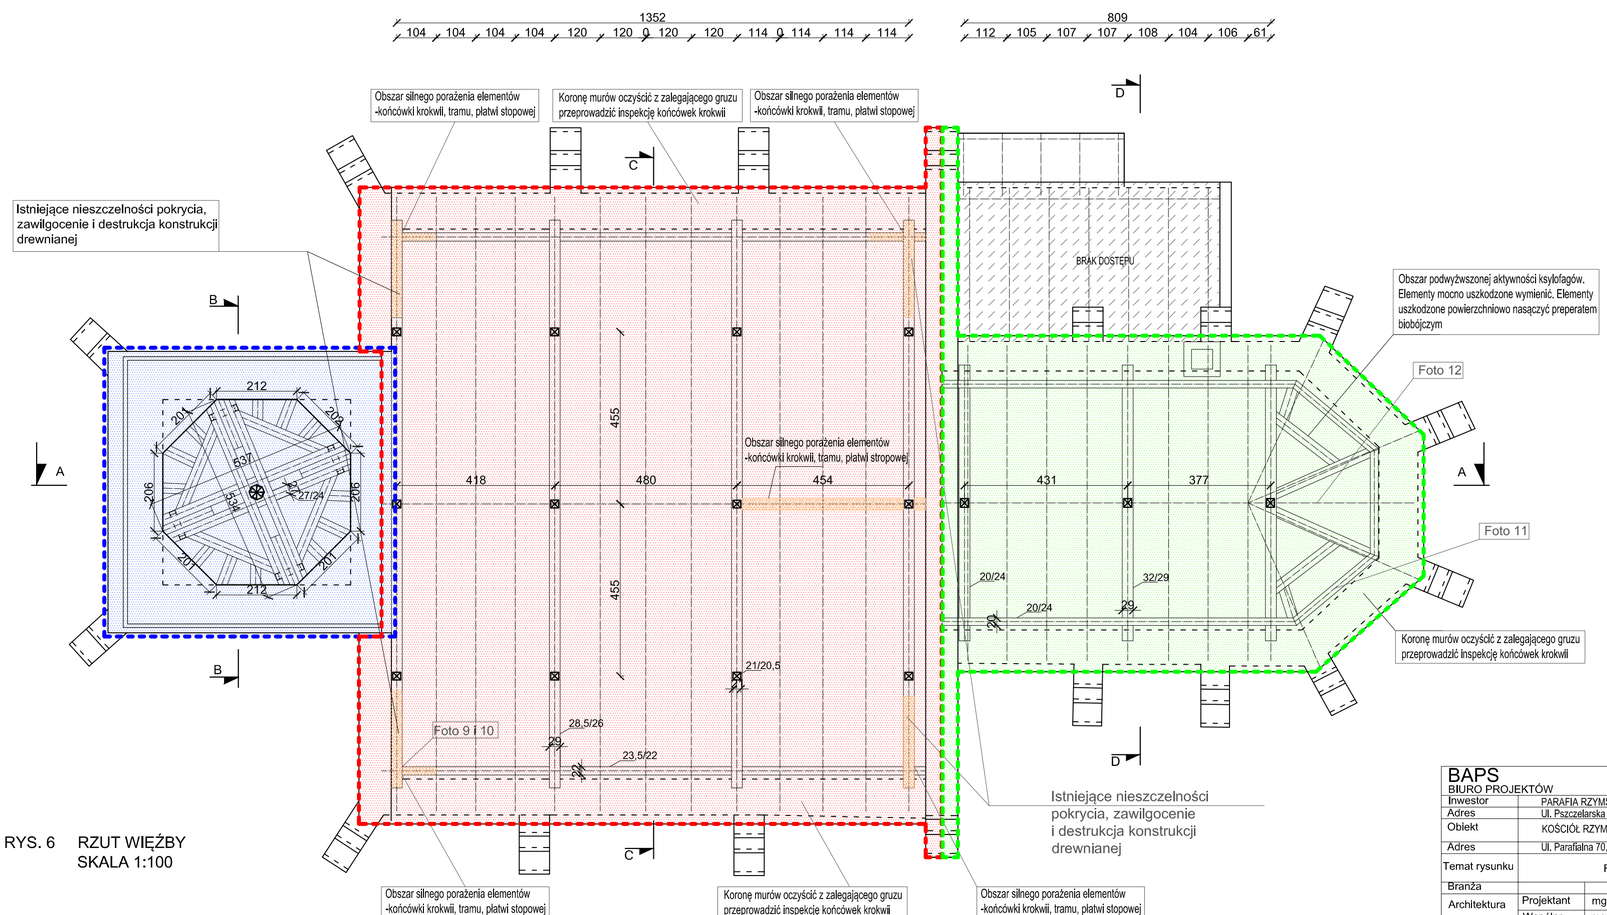

RYS. 6 RZUT WIĘŹBY
SKALA 1:100

Uszkodzenia

ETAP I

ETAP II

ETAP III

BAPS BIURO PROJEKTÓW	51-810 Wrocław, ul Różyckiego 1c telefax: 071-3460421				
Inwestor	PARAFIA RZYMSKOKATOLICKA PW. WNIEBOWZIĘCIA NMP				
Adres	Ul. Pszczelarska 10, 52-210 Wrocław				
Obiekt	KOŚCIÓŁ RZYMSKO-KATOLICKI PW. WNIEBOWZIĘCIA NMP				
Adres	Ul. Parafialna 70, 52-210 Wrocław				
Temat rysunku	RZUT PODDASZA I RZUT DACHU				
Branża		Imie i nazwisko	Data	Nr upraw.	Podpis
Architektura	Projektant	mgr inż. arch. Piotr Szarejko	18.11.18	145/75/UW	
	Współpr.	mgr inż. arch. Katarzyna Lisowska			
	Sprawdził	Dr inz arch Wacław Szarejko		25/05/DOIA	
Konstrukcje	Projektant	mgr inż. Ireneusz Grabkowski		264/68 20wWM	
	Sprawdził	mgr inż. Andrzej Jasiewicz		277/68	
Instalacje elektryczne	Projektant	mgr inż. Czesław Bielecki		DOŚ/IE/0057/06 111/DOŚ/08	
	Sprawdził				
	362/18	1 : 100	PB	Og. Bud.	01-04
	Nr projektu	Skala	Faza	Branża	Nr rysunku