
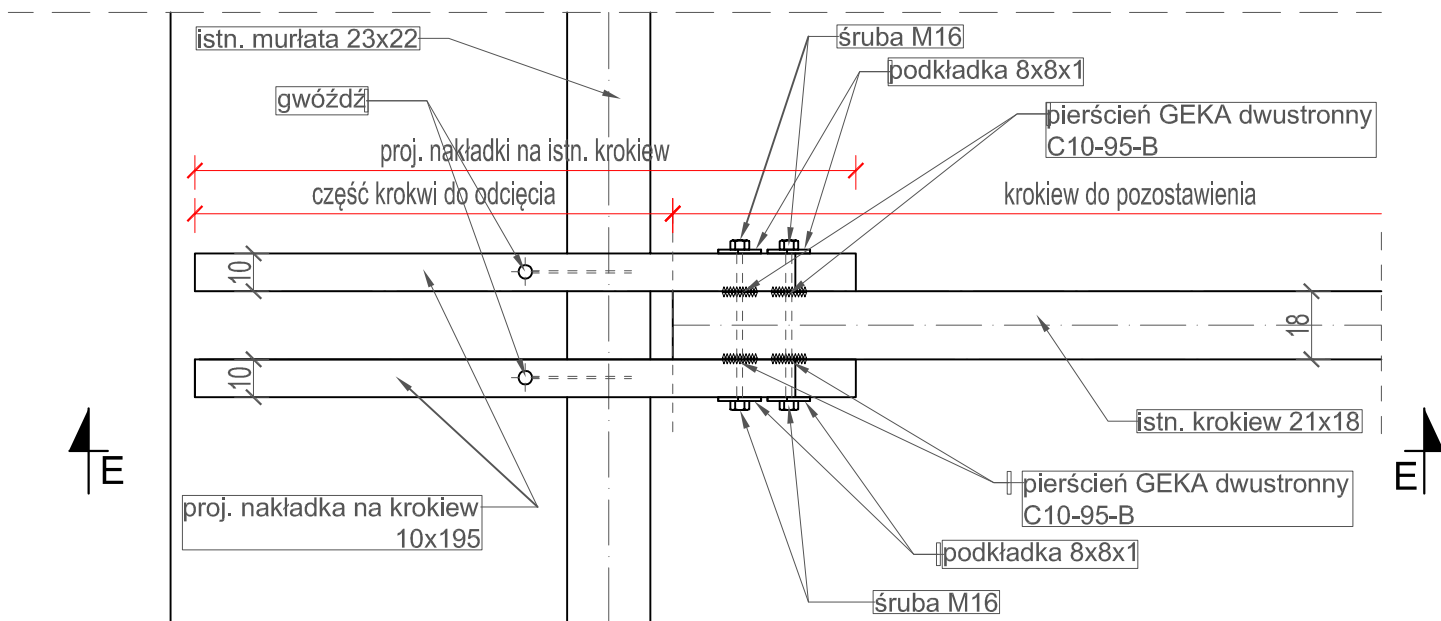


PRZEKRÓJ E - E

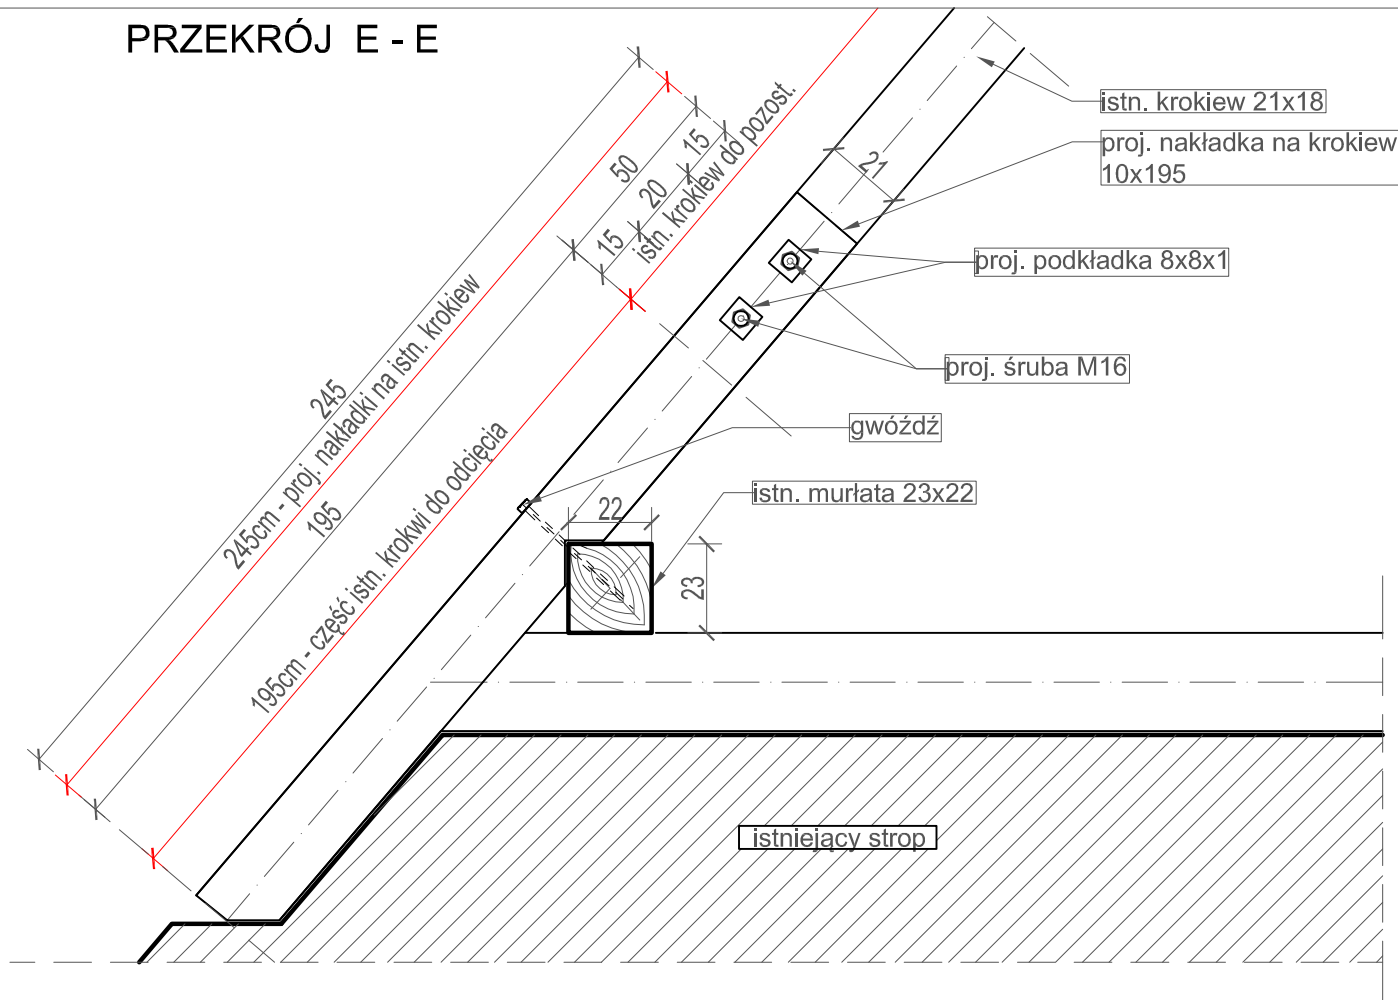

Projektowane nakładki na krokiew należy wykonać z drewna klasy C27, drewno sezonowane, o wilgotności 12%, impregnowane.

BAPS

BIURO PROJEKTÓW

51-810 Wrocław, ul Różyckiego 1c
tel/fax: 071-3480421
tel./fax: 071-3488888

Inwestor PARAFIA RZYMSKOKATOLICKA PW. WNIĘBOWIĘCIA NMP
Adres Ul. Pszczelarska 10, 52-210 Wrocław
Obiekt KOŚCIÓŁ RZYMSKO-KATOLICKI PW. WNIĘBOWIĘCIA NMP
Adres Ul. Parafialna 70, 52-210 Wrocław

Temat rysunku

PRZEKRÓJ E - E

Branża	Imię i nazwisko	Data	Nr upraw.	Podpis
Architektura	Projektant mgr inż. arch. Piotr Szarejko	18.11.18	145/75/UW	
	Współpr. mgr inż. arch. Katarzyna Lisowska			
	Sprawdził Dr inż arch. Wacław Szarejko		25/05/DOIA	
Konstrukcje	Projektant mgr inż. Ireneusz Grabkowski		264/68 20wWM	
	Sprawdził mgr inż. Andrzej Jasiewicz		277/68	
Instalacje elektryczne	Projektant mgr inż. Czesław Bielecki		DOŚ/IE/0057/06 111/DOŚ/08	
	Sprawdził			

362/18

1 : 20

PB

Og. Bud.

02-01

Nr projektu

Skala

Faza

Branża

Nr rysunku